


Übersichtsplan

Erdgeschoss

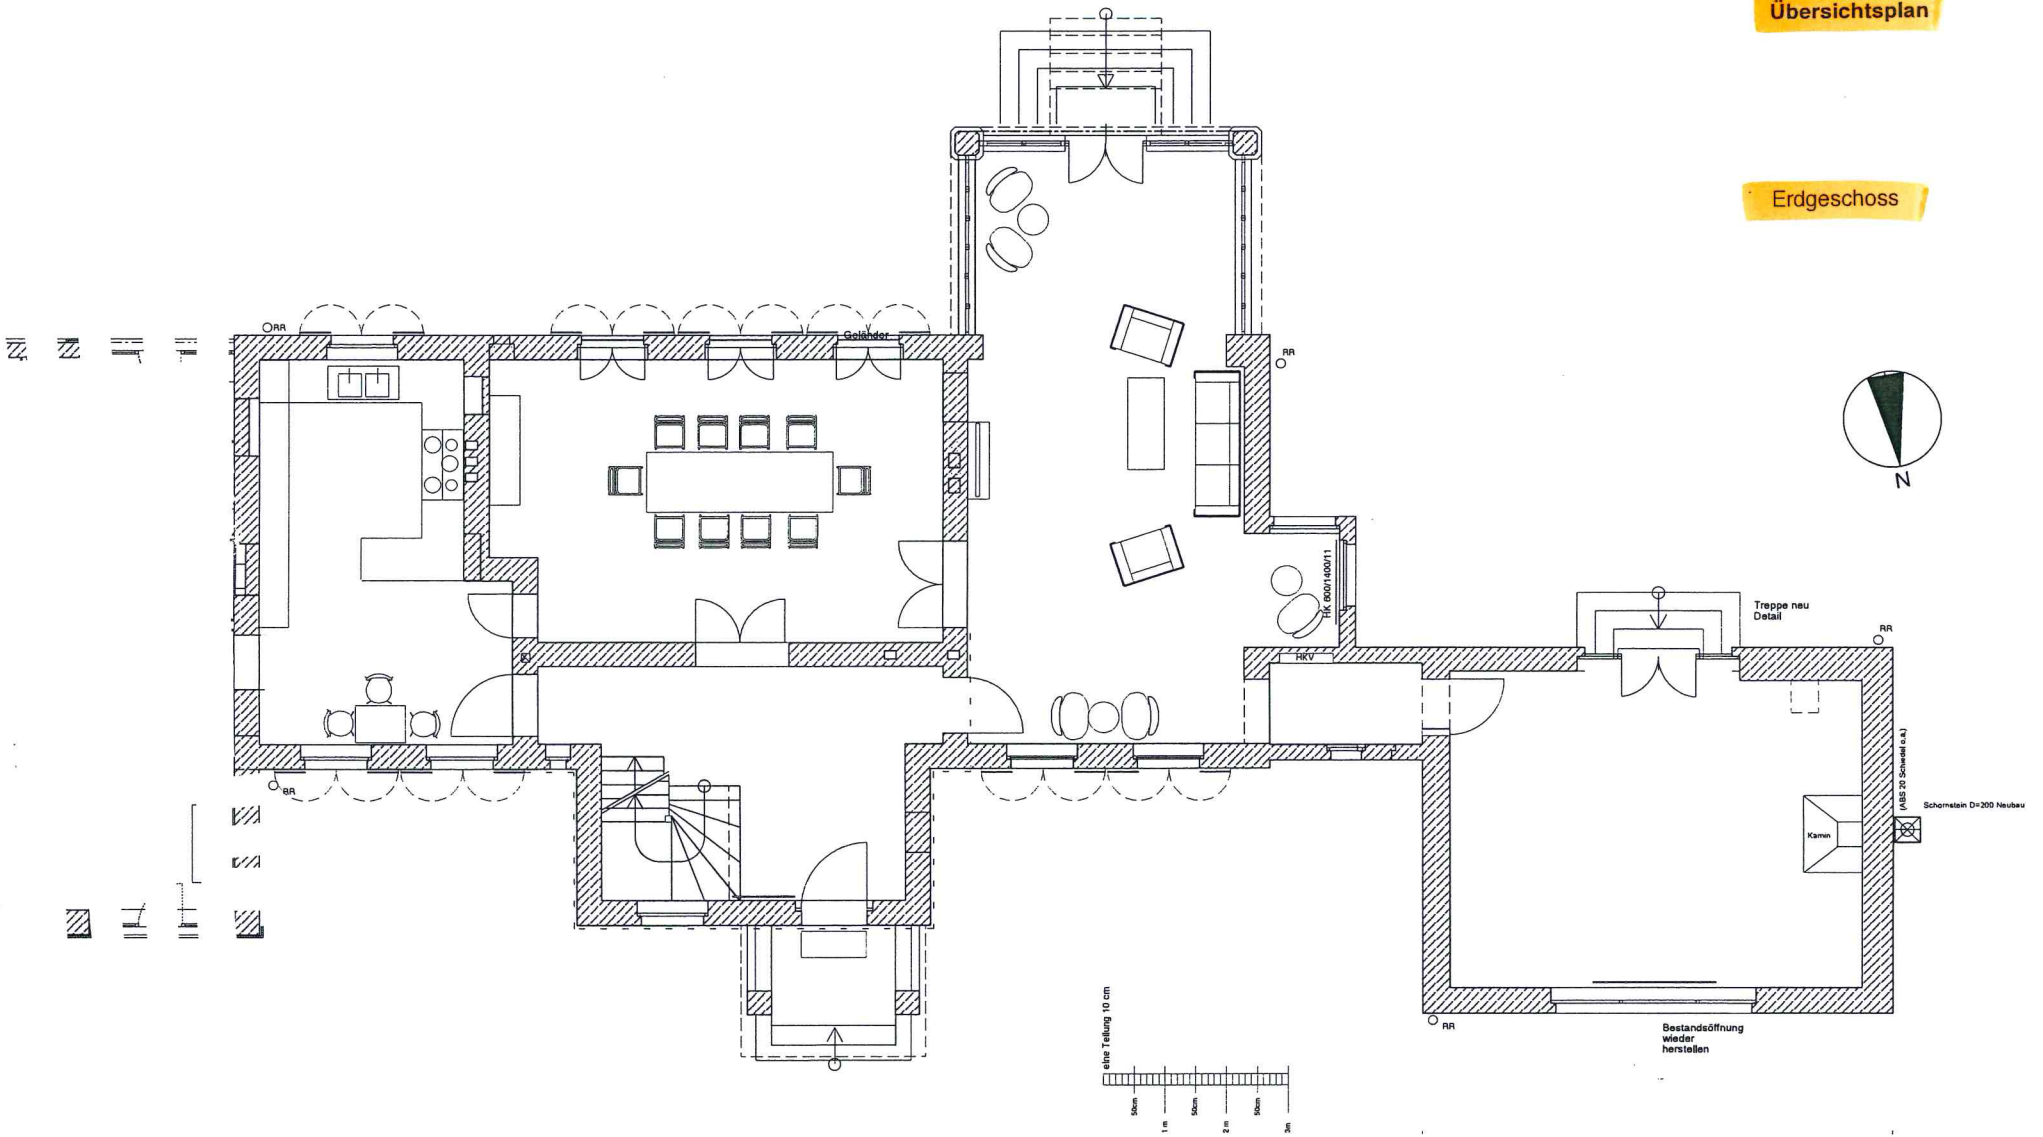


1/5


50cm
1m
50cm
2m
50cm
50cm
50cm


Treppe neu
Detail
RR
Kamin
Schornstein D=200 Neubau
(ABS 20 Schornst. o.ä.)

Bestandsöffnung
wieder
herstellen

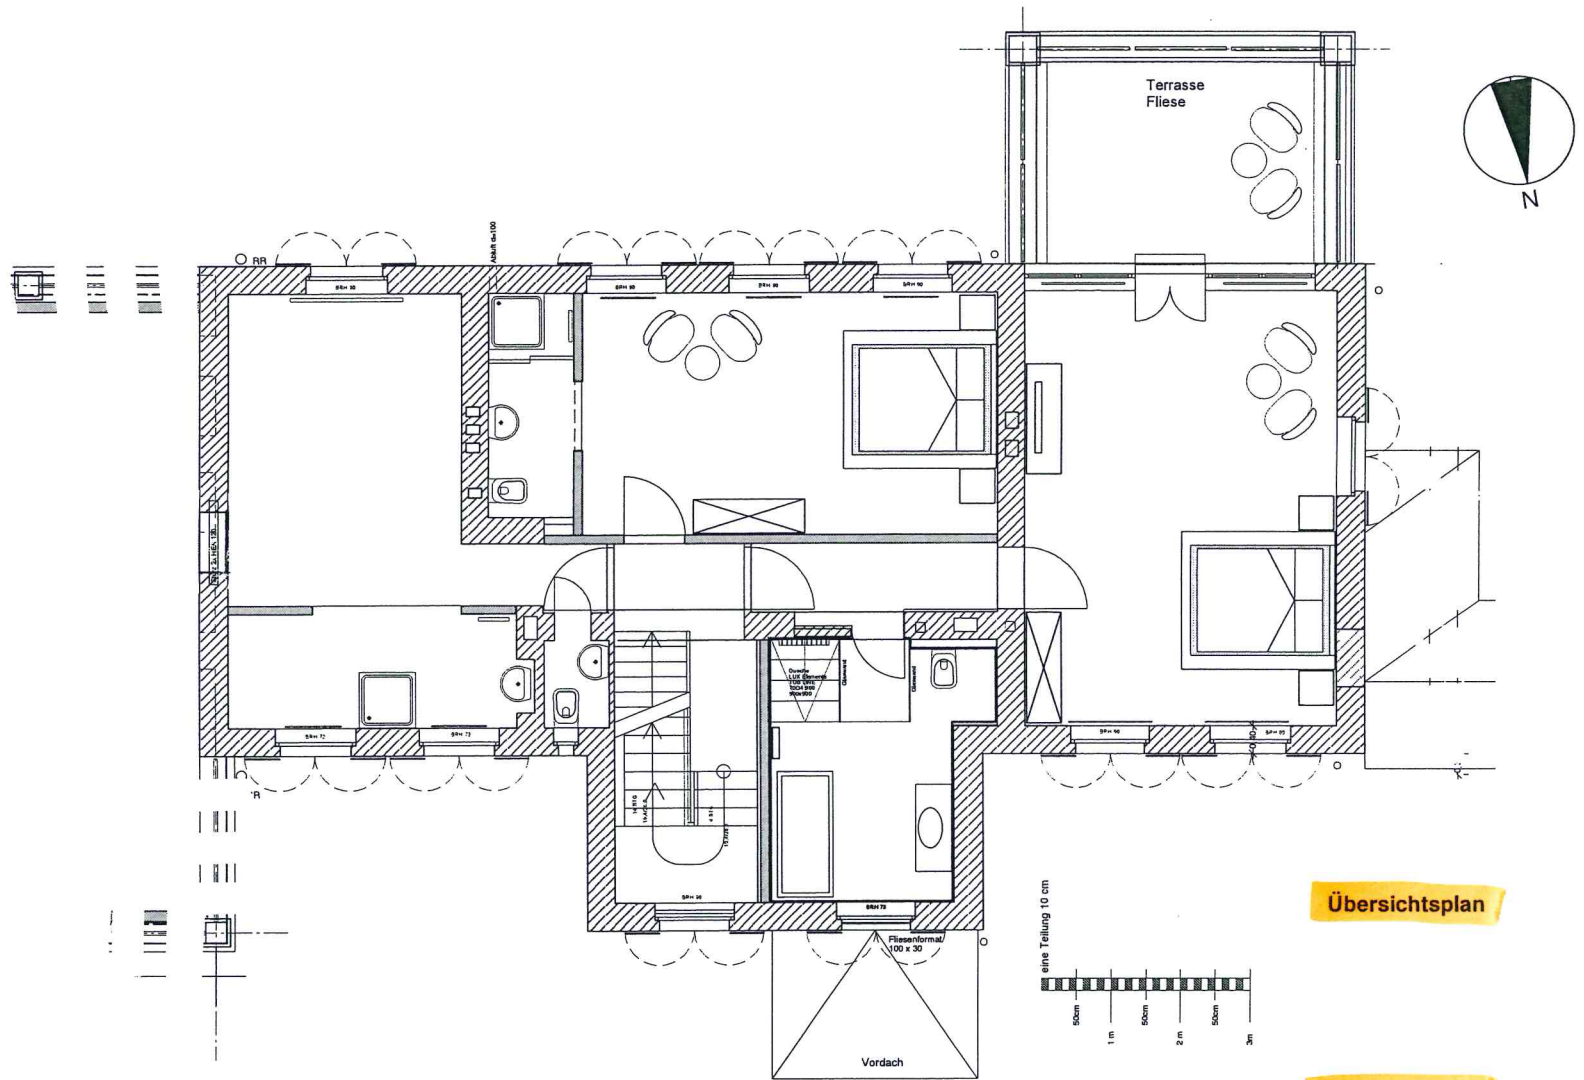

Übersichtsplan

Obergeschoss

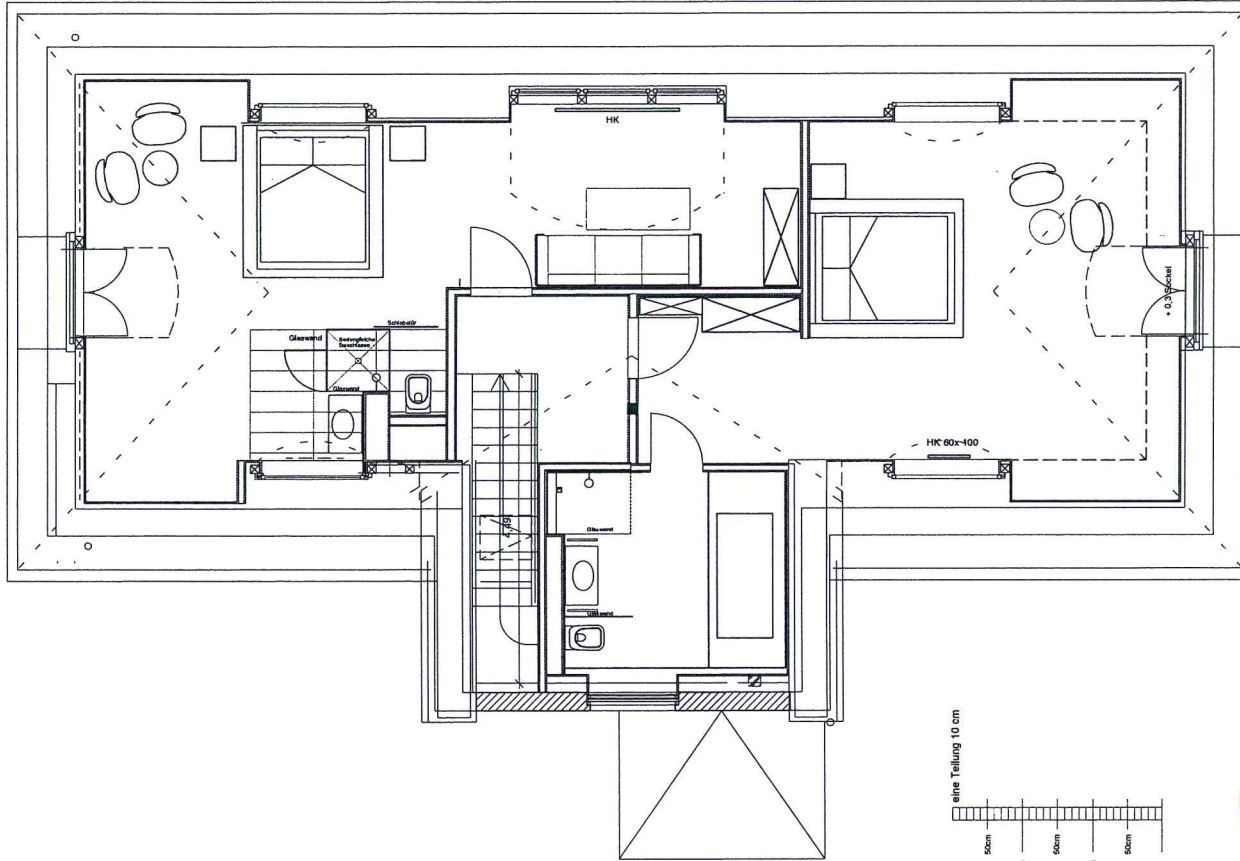

Übersichtsplan

Dachgeschoss